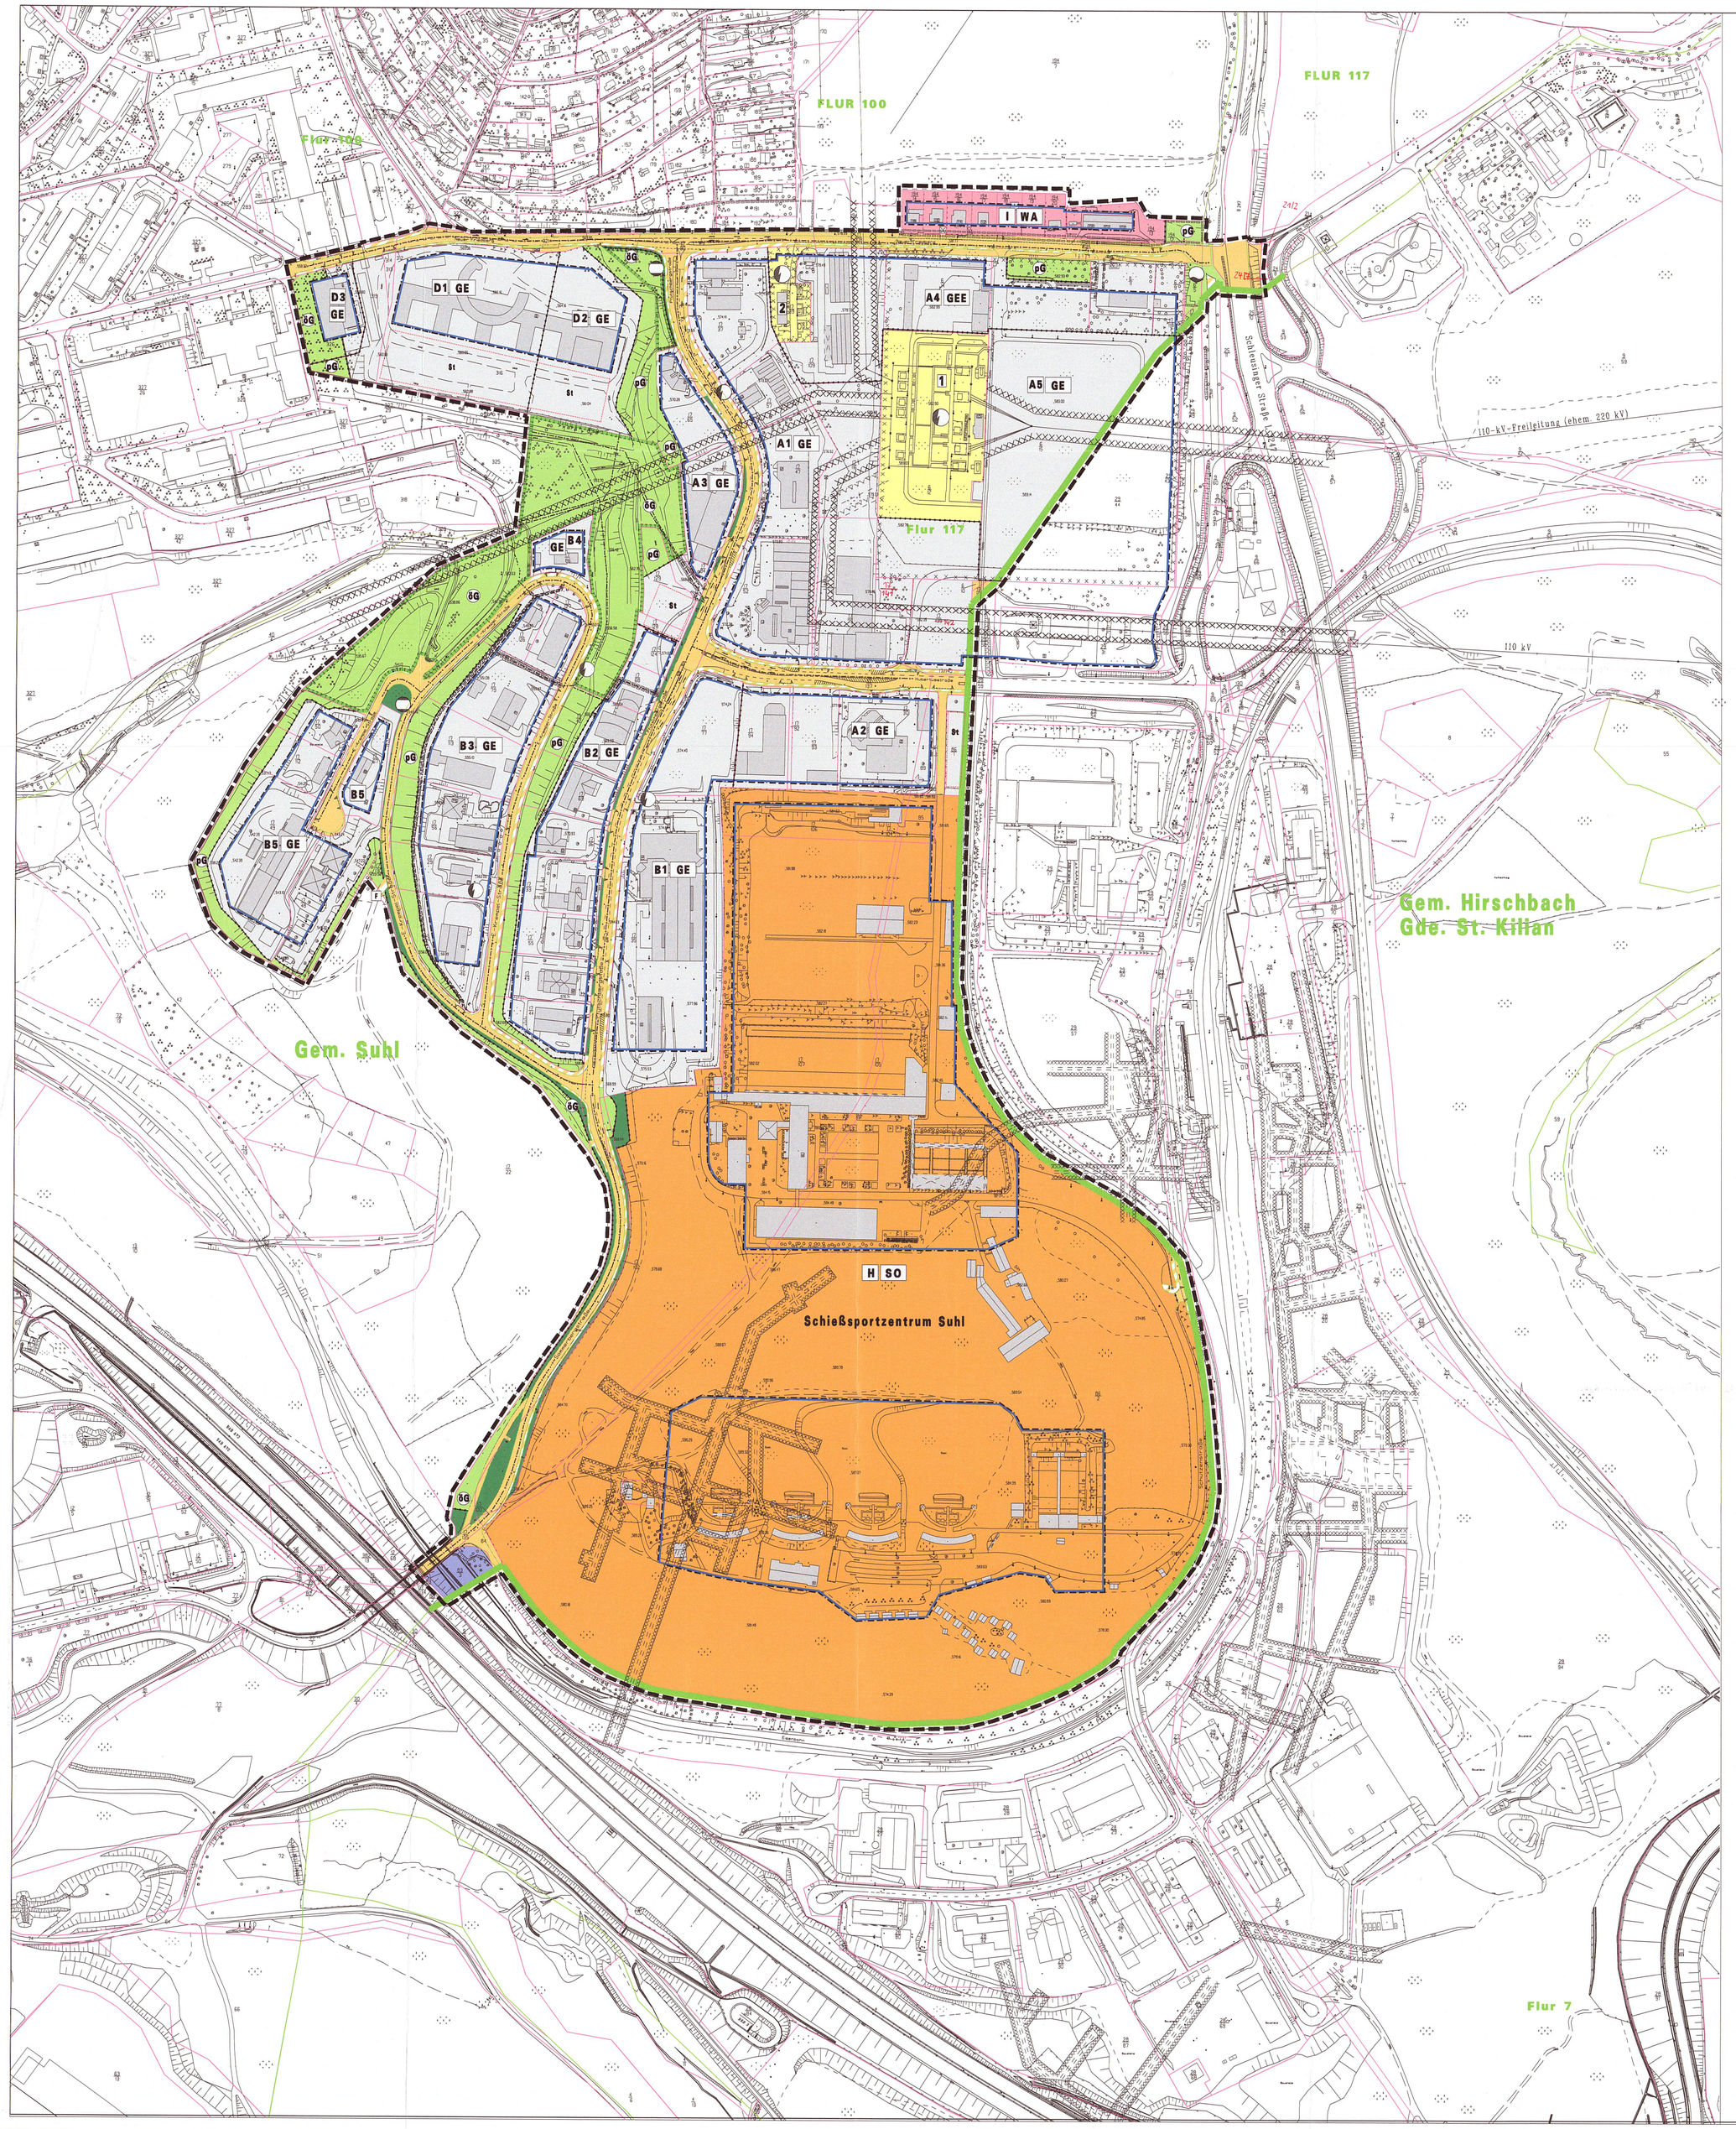
FLUR 100
FLUR 117
Flur 105
Flur 117
Flur 7
Gem. Suhl
Gem. Hirschbach Gde. St. Kilian
Schießsportzentrum Suhl
110-kV-Freileitung (ehem. 220 kV)
110 kV
D3 GE
D1 GE
D2 GE
I WA
A4 GEE
A5 GE
A1 GE
A3 GE
B4 GE
A2 GE
B3 GE
B2 GE
B5 GE
B1 GE
H SO
p6
p5
p4
p3
p2
p1
S1
S2
